
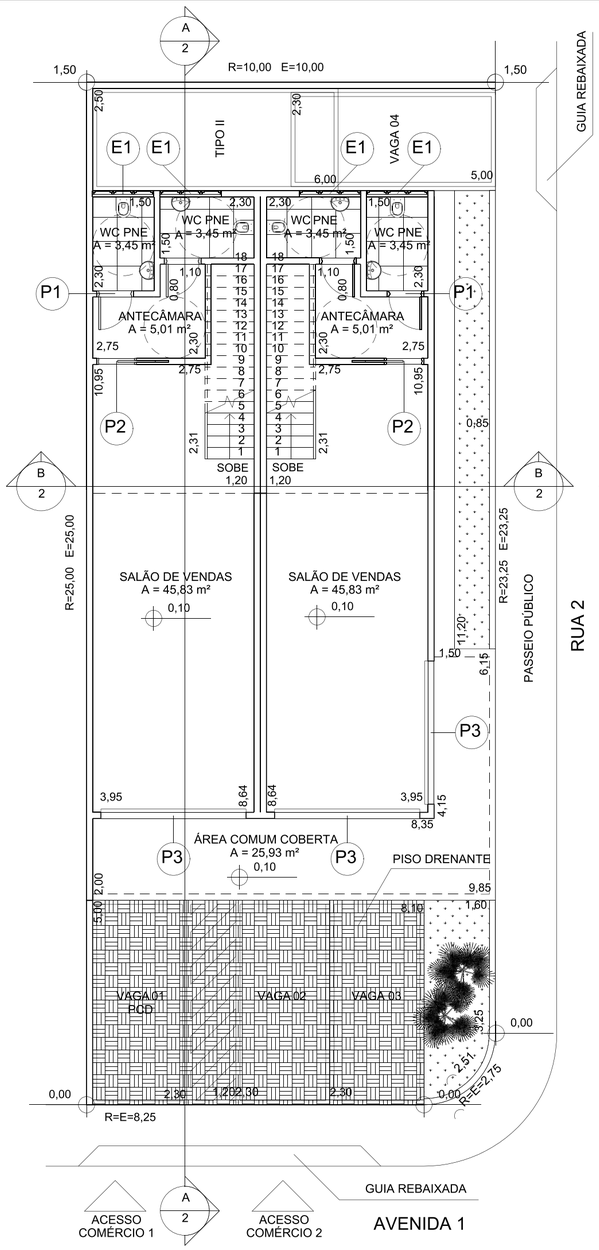


1 PAVIMENTO TÉRREO

Escala: 1 : 100

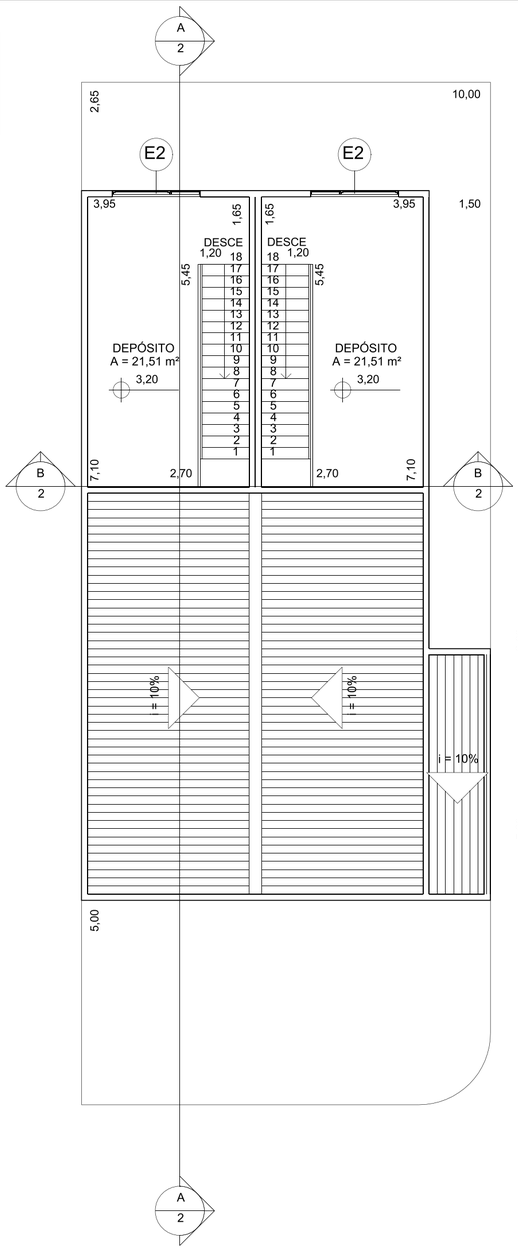


2 PAVIMENTO SUPERIOR

Escala: 1 : 100

NOTAS:


- Água e esgoto serão ligadas à rede pública;
- A edificação contará com 02 reservatórios de água com capcidade de 1000 litros, seguindo padrões e será limpa semestralmente;
- As paredes são de alvenaria e acabadas medem 15 cm;
- Será empregado piso cerâmico em todos os ambientes;
- Muro de divisa do terreno em alvenaria não inferior à 2,00 metros.

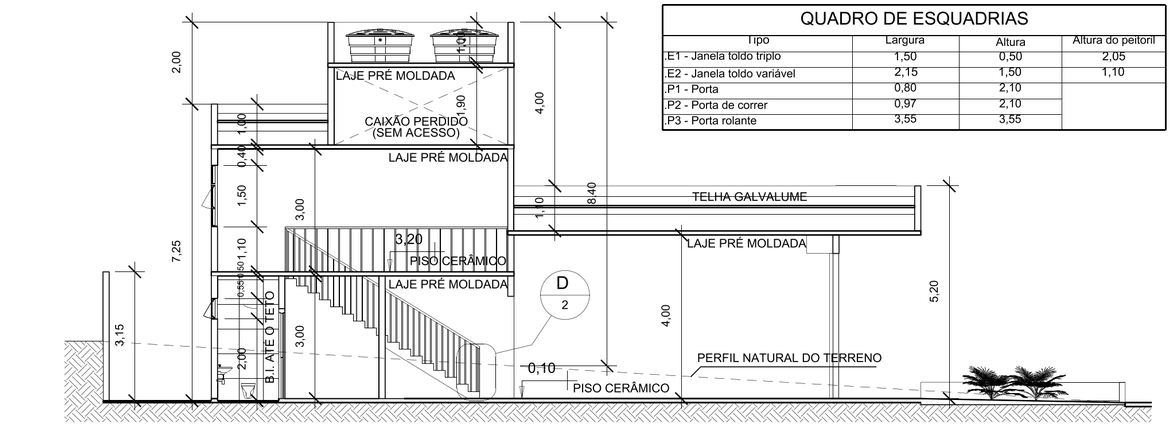

A CORTE LONGITUDINAL


Escala: 1 : 100

QUADRO DE ESQUADRIAS			
Tipo	Largura	Altura	Altura do peitoril
E1 - Janela toldo triplo	1,50	0,50	2,05
E2 - Janela toldo variável	2,15	1,50	1,10
P1 - Porta	0,80	2,10	
P2 - Porta de correr	0,97	2,10	
P3 - Porta rolante	3,55	3,55	

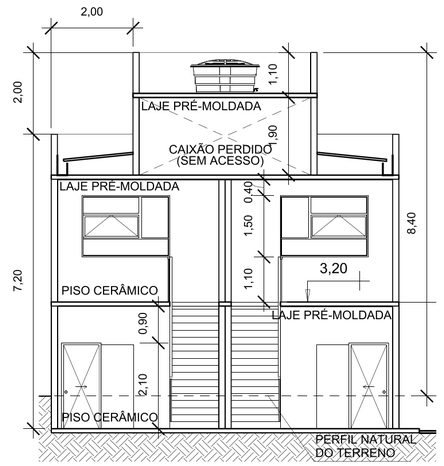


B CORTE TRANSVERSAL

Escala: 1 : 100

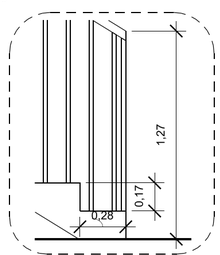

D DETALHE DA ESCADA

Escala: 1 : 25

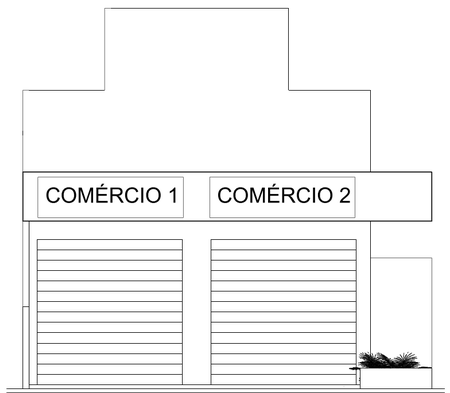

C FACHADA

Escala: 1 : 100

PROJETO DE ARQUITETURA

Projeto convencional conforme artigo 6º § único da Lei de Anistia 6886/2026

FOLHA 2/2

ESCALA INDICADA

PROJETO PARA REGULARIZAÇÃO DE 02 (DOIS) COMÉRCIOS
CNAE:

REQUERENTE: NOME COMPLETO DO REQUERENTE
RG/RNE: 00.000.000-0 CPF: 999.999.999-99

LOCAL: AVENIDA 1 ESQUINA COM RUA 2
LOTEAMENTO: PARQUE JARDIM

QUADRA: 01 LOTE: 01
JACAREÍ-SP

INSCRIÇÃO IMOBILIÁRIA: 99999.00.99.0000.99.000

ZONEAMENTO: ZAPX

QUADRO DE ÁREAS (m²)

VIDE PROJETO
DE IMPLANTAÇÃO

SITUAÇÃO SEM ESCALA

VIDE PROJETO
DE IMPLANTAÇÃO

Declaramos conhecimento de que a aprovação deste projeto não implica em reconhecimento, por parte da Prefeitura Municipal de Jacareí do direito do requerente sobre a posse ou propriedade do imóvel.

Autor do Projeto: Arq. Nome Completo do(a) Profissional
CAU / CREA: 0000000000 I.M.: 00000
RRT / ART: 0000000000 Telefone: (12) 99999-9999
E-mail: emaildoautor@provedor.com.br

Resp. Técnico: Eng. Nome Completo do(a) Profissional
CAU / CREA: 0000000000 I.M.: 00000
RRT / ART: 0000000000 Telefone: (12) 99999-9999
E-mail: emaildoresponsável@provedor.com.br

Folha A2 - 594 mm X 420 mm